



יזמות וניהול פרויקטים

ALLEY Harama
Kfar Saba Tama 38 Ltd
Notre expérience, c'est votre sécurité

עלת הרמה כפר סבא
תמנא 38 בע"מ
הרשיון שלנו הוא הביטחון שלכם

הרמה 2-4-6
כפר סבא

תכנית מכר



דירה 24
קומה 6
בנין 2

תאריך: 11.1.2021
קני"מ: 1:50

שטח דירה: 113.41 מ"ר

שטח מרפסת שמש: 11.76 מ"ר

חלקה המקורה: קירווי מלא

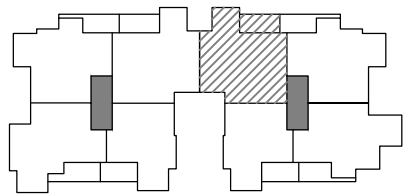
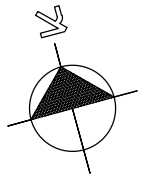


ראה רשימת הערות כלליות
ומקרא בתחילת חוברת זו

חתימת הקונה: _____ תאריך: _____

חתימת הקונה: _____ תאריך: _____

חתימת המוכר: _____ תאריך: _____

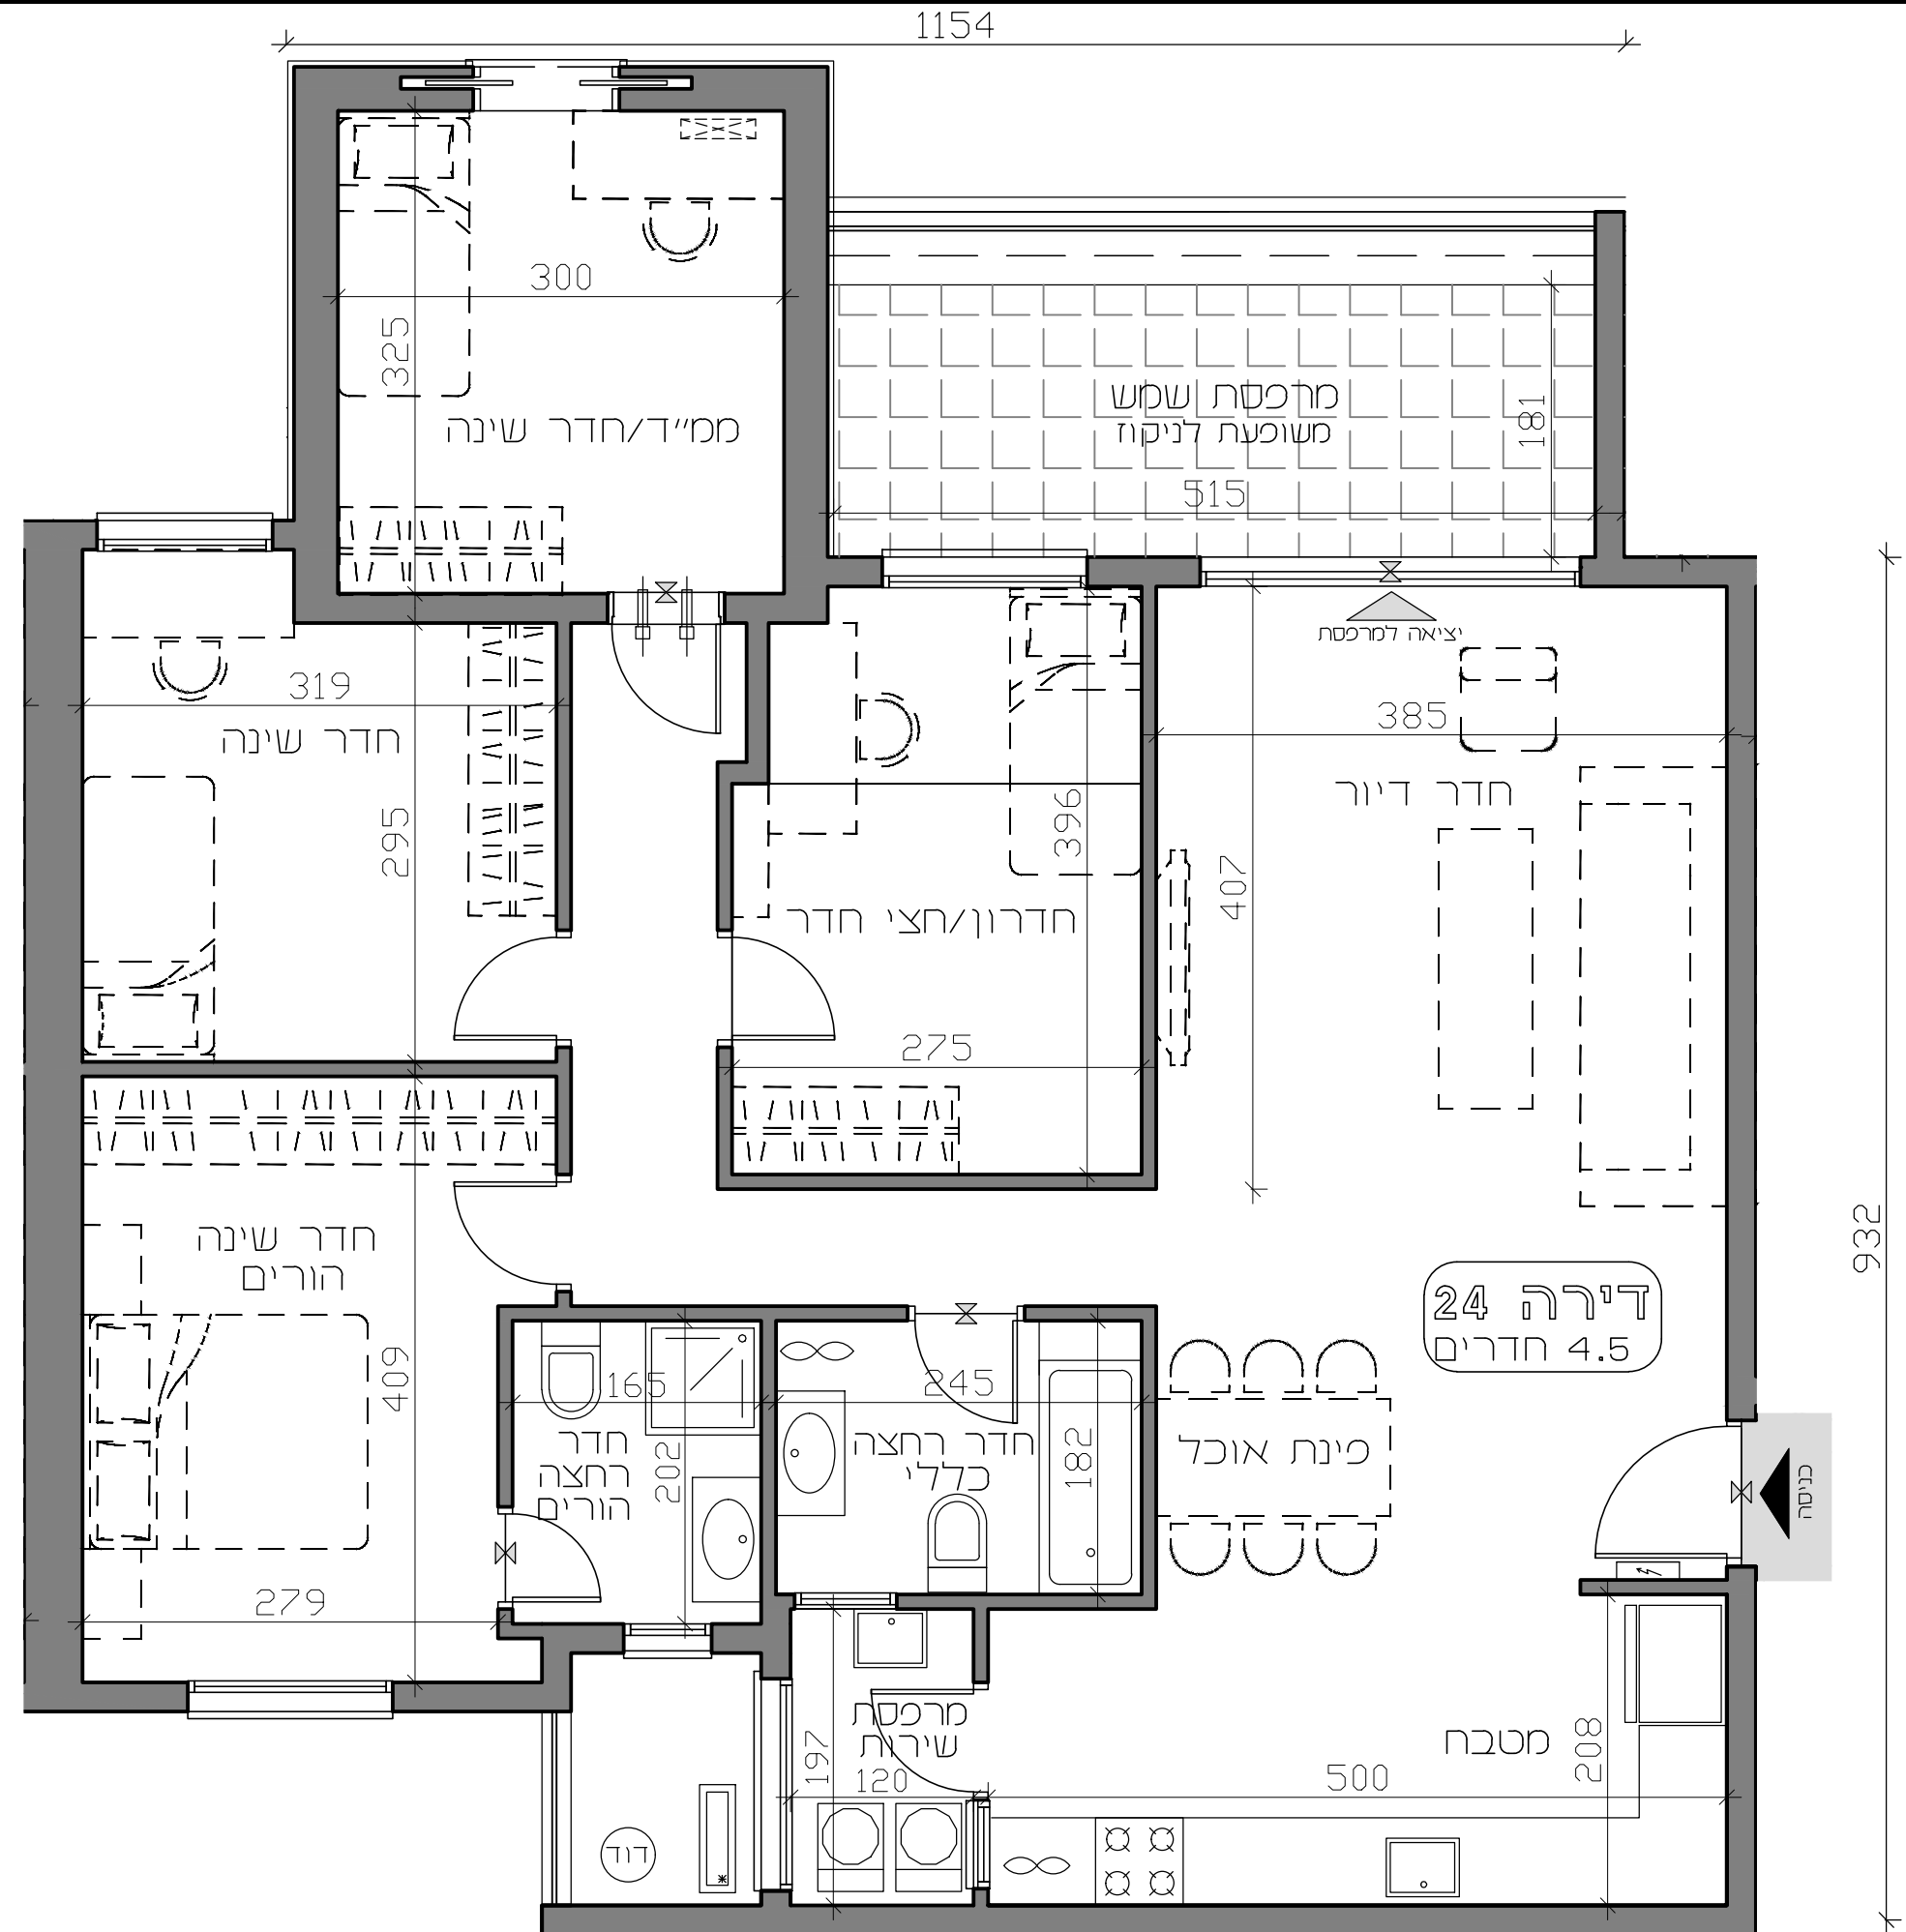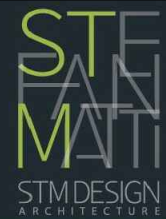

לאחר היתר בניה ומותנה בהיתר שינויים (ככל שיוגש)
ולכן יתכנו שינויים והתאמות ככל שידרשו, ע"י הרשויות המוסמכות, המתכננים והיועצים השונים